

UTERUMS[®] EXPERTEN

I samarbete med:



Halle kompletta uterum finns för alla säsonger i många utförande. Vi levererar ett av marknadens mest prisvärda uterum, där våra svensktillverkade produkter kommer att ge dig många härliga stunder.



Halle tillverkar i Laholm på den Halländska västkusten uterum och skjutpartier.
Att kunna sätta stämpeln Made in Sweden på våra produkter är något vi känner en stor glädje och stolthet över.

Välj årstid för ditt uterum:


Fritid - Sommar • Mertid - Vår till Höst • Alltid - Vinter

Halle Uterum 15kvm

Välj årstid för ditt Uterum



Halle Fritid
Sommar

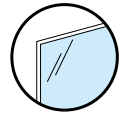

Halle Fritid
1-glas


Fritid - Sommar

Halle Fritid är för dig som lever upp mest och bäst under sommarhalvåret.

Fritid - Primo är systemet som vi valt att anpassa för sommarsäsongen och det levereras alltid i stilren vitlackerad aluminium med 5 mm härdat enkelglas.



Halle Mertid
Vår & Höst

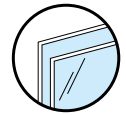

Halle Mertid
2-glas med luft
som isolering


Mertid - Vår till Höst

Halle Mertid Primo Isoler är för dig som vill förlänga säsongen.

Mertid - Primo Isoler är systemet som vi valt att anpassa för den förlängda säsongen och det levereras alltid i stilren vitlackerad aluminium med 4 mm härdat dubbelglas med luftspalt mellan glaset.



Halle Alltid
Året Runt

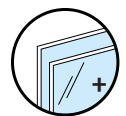

Halle Alltid
2-glas med argongas
som isolering

Alltid - Vinter

Halle Alltid är för dig som vill ha ett året runt rum.

Alltid - Thermo Soft är systemet som vi valt att anpassa för året runt bruk och vinterträdgård med köldbryggebrutna profiler och runtomliggande karm i ett stycke.

Levereras som standard i stilren vitlackerad aluminium med 4 mm härdat dubbelglas med argongasfyllning, inre glaset energiglas.

Halle Uterum 15kvm

Välj årstid för ditt Uterum

Fritid - Sommar

Halle Fritid är för dig som lever upp mest och bäst under sommarhalvåret.

Profilsystem:

Halle Primo anpassat för sommarsäsongen.

Glas: Härdat 5 mm 1-glas. U-värde 5,7.

Profilmått: Vit.

Tak:

Isolux kanalplastak.

Tjocklek: 16 mm.

Profiler: Anodiserad aluminium för ett snyggt och hållbart resultat.

Tvärreglar i aluminium.

Limträstomme:

Färdigkapad stomme.

Hög bärförmåga.

Högt brandmotstånd.

Övrigt: Levereras med komplett tak, limträstomme skjutpartier, väggplåt och vattenavrinning.

Mertid - Vår till Höst

Halle Mertid för dig som vill förlänga säsongen.

Profilsystem:

Halle Primo Isoler anpassat för vår och höst.

Glas: D4-6. Härdat 2-glas 4 mm med 6 mm mellanrum. U-värde 3,0.

Profilmått: Vit.

Tak:

Isolux kanalplastak.

Tjocklek: 16 mm.

Profiler: Anodiserad aluminium för ett snyggt och hållbart resultat.

Tvärreglar i aluminium.

Limträstomme:

Färdigkapad stomme.

Hög bärförmåga.

Högt brandmotstånd.

Övrigt: Levereras med komplett tak, limträstomme skjutpartier, väggplåt och vattenavrinning.

Alltid - Vinter

Halle Alltid är för dig som vill ha ett året runt rum.

Profilsystem:

Halle Thermo Soft anpassat för året runt och vinterträdgård.

Glas: D4-16. Härdat 2-glas 4 mm härdat dubbelglas, 16 mm mellanrum med argongasfyllning, inre glaset energiglas. U-värde 1,1.

Profilmått: Vit.

Tak:

Isolux kanalplastak.

Tjocklek: 32 mm.

Profiler: Anodiserad aluminium för ett snyggt och hållbart resultat.

Tvärreglar i aluminium.

Limträstomme:


Färdigkapad stomme.

Hög bärförmåga.

Högt brandmotstånd.

Övrigt: Levereras med komplett tak, limträstomme skjutpartier, väggplåt och vattenavrinning.

Primo / Primo Isoler

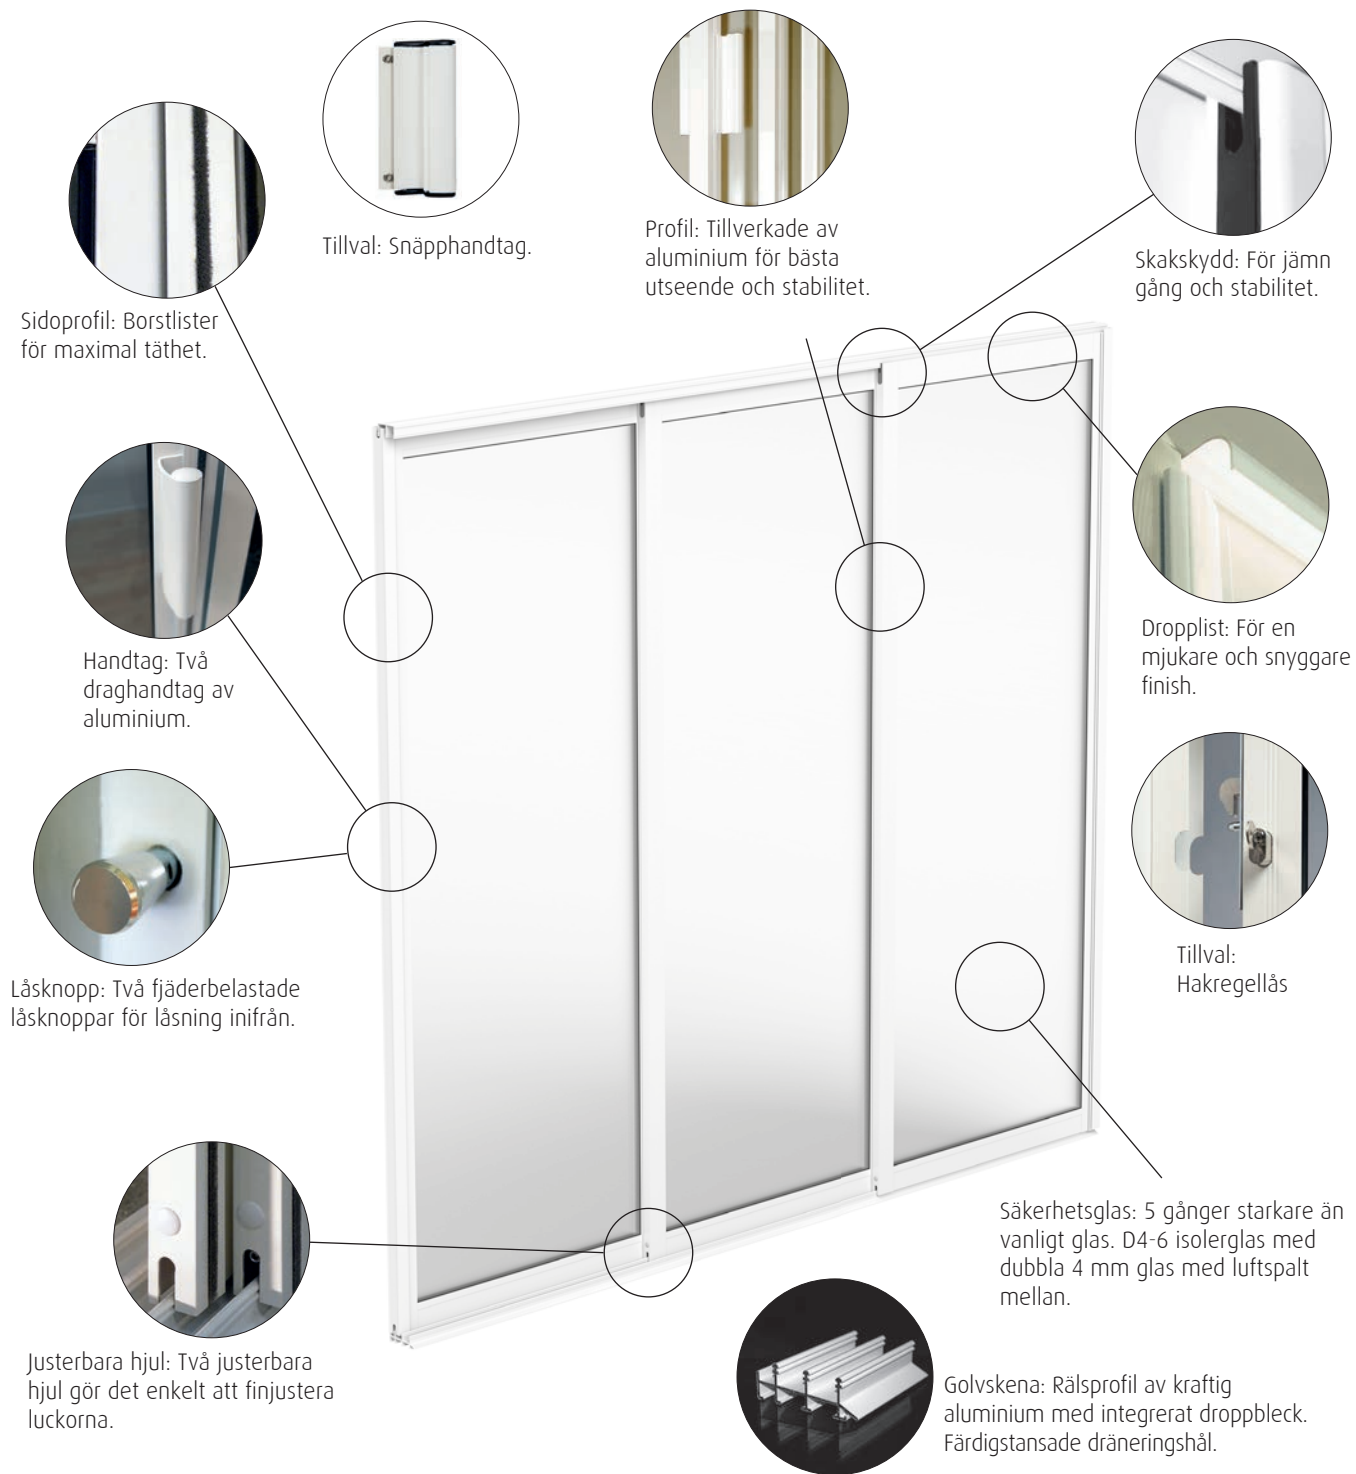

Halle Primo & Primo Isoler


Halle Primo och Primo Isoler är ett av marknadens mest populära och prisvärda uterumssystem med i högsta Halle kvalitet och ett enkelt val av för dig som går i uterumstankar.

Halle Primo Isoler är en av våra verkliga klassiker med en kantig profil som har tidlösa former. Passar till de flesta uterumslösningarna eftersom det är så flexibelt.

Halle Primo levereras med 1-glas 5 mm och levereras vitlackerade.

Halle Primo Isoler levereras med dubbla 4 mm glas med 6 mm luftspalt mellan och levereras vitlackerade.

Thermo Soft

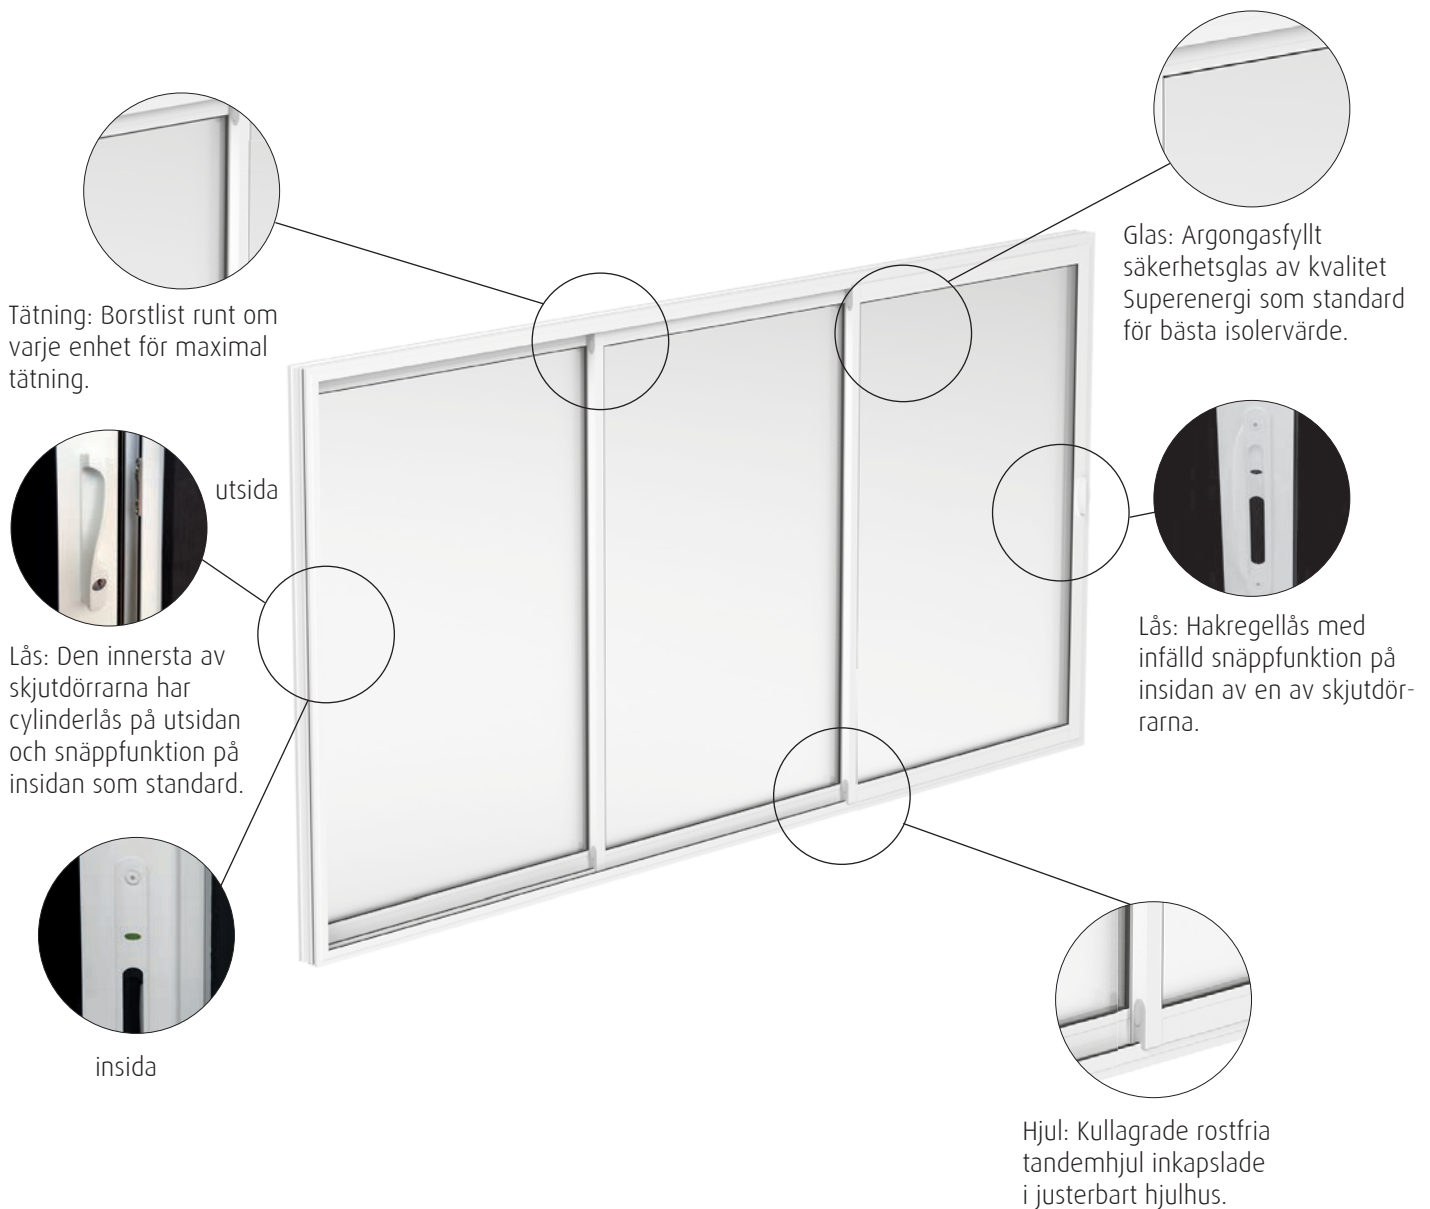

Thermo Soft

Högsta kvalitet till lägre kostnad och snabb leveranstid!

Ett vintersystem framtaget för dig som önskar ett system med högsta kvalitet till lägre kostnad, där vi levererar i standardmått och på det viset kan erbjuda dig ett svenskproducerat vinterträdgårdssystem med brutna köldbryggor med snabb leverans.

Thermo Soft finns i ett antal olika standardbredder som 2- och 3 delad skjutbar och två olika höjder med vit aluminiumprofil.

Thermo Soft är anpassad för uterum och vinterträdgård, partierna är ej anpassade för husfasad. Till husfasad ska Fasad, Fasad Soft och Vikparti Fasad användas som har 3-glassystem.

Thermo och Thermo Soft är vårt namn för system som är köldbryggebrutna. De inre och yttre aluminiumprofilerna är åtskilda med plastdistanser som isolerar.

Thermo Soft ger ett välisolerat uterum för användning året om.

Vilket Thermosystem du än väljer kan vi lova dig att det är bland det bästa du kan få mot snålblåst och vinterstormar. Levereras vitlackerad.

Vinterträdgårdssystem
Dubbelt säkerhetsglas med argongas
Brutna köldbryggor
Hakregellås
Standardmått
Snabbare leveranser
Vitlackerad



Halle Stomme


Om stommen är uterummets skelett kanske du förstår vad som kan hända om stommen är skör. Limträ som våra stommar är gjorda av är som klippta och skurna för uterum.

Limträ är tillverkat av gran som i lamellform limmats ihop till stora block. Tack vare det får man ett material som är rakt och inte vrider sig som vanligt virke. Ditt uterum står stadigt när Gudrun, Per och alla de andra höststormarna river runt knuten.

Färdiga stompaket: Våra kompletta satser med balkar och pelare passar till de vanligaste kombinationerna med Halle Isolux-skivor och partier med Primo, Primo Isoler, Thermo Soft, Thermo, Vikparti och Halle Fasad. Satserna innehåller måttanpassade delar.


Du kan beställa antingen okapade limträsatser eller färdigkapade limträsatser (byggsats). Färdigkapade limträsatser är det verkliga alternativet för dig som vill ge ditt uterum en personlig prägel. Du bestämmer själv hur ditt rum ska se ut!

Starkt byggnadsmaterial
Låg vikt
Hög bärförmåga
Formbeständigt
Miljövänligt och förnyelsebart
Högt brandmotstånd
Lättarbetat med handverktyg
Naturlig träkänsla

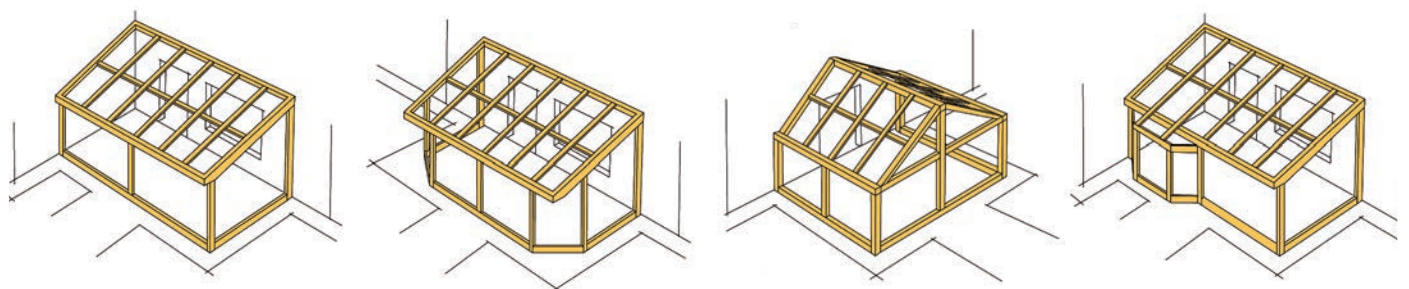

Halle Stomme Tillval

Kapning av limträ: Låter du oss kapa ditt limträ till stommen kommer din arbetstid att minska kraftigt. Vi går igenom alla detaljer som ska formges före leveransen.

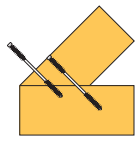

Använd stomskruv vid montering av stommar, denna skruv drar automatiskt ihop två balkar mot varandra.

Stomskruv beställs separat.


Nedböjning: När man har skjutpartier under framkantsbalken är det viktigt att nedböjningarna inte blir för stora eftersom skjutenheterna då kan kärva.

Vid långa frontbalkar bör du helst sätta pelare på förslagsvis mitten, just för att minska nedböjningar.

Exakt dimensionering på stomme: Genom din byggmaterialåterförsäljare kan Halle eller leverantören av limträ kontaktas så stommen får en riktig dimensionering.

Tvåårsar av aluminium: I vårt sortiment har vi även vitlackerade aluminiumprofiler som fungerar både som ås och som mall för rätt takstols-c/c.


Ange din kombination av skivbredd och takstolsdimension.

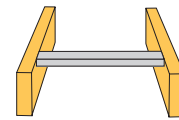


Varför limträ? Limträ består av noga utvalda trästavar som limmas ihop. Samverkan mellan stavarna gör att man kan utnyttja slutprodukten hårdare. Limträets styrka används med fördel vid stora spännvidder för att minska nedböjning.

Limträ är naturligt vackert, vindstyvt, bärigt, brandtåligt och att det kan användas som det är. Och självklart är det miljövänligt.

Halle Stomme Limträsatser pulpettak

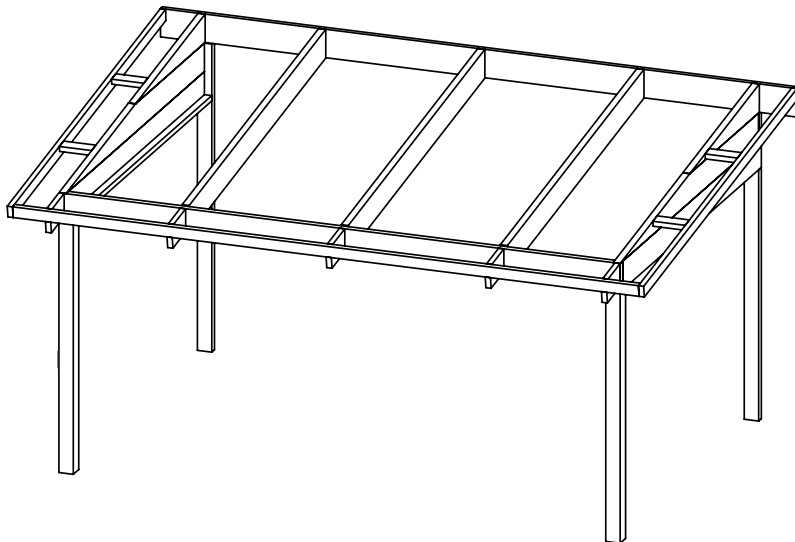

Halle Stomme Limträsatser sadeltak

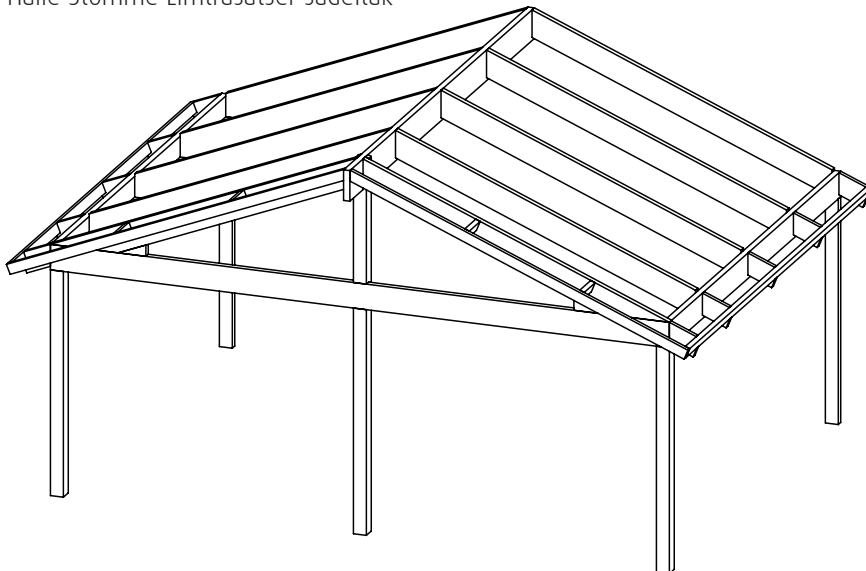

Halle Stomme Detaljer



Naturlig träkänsla

Balk, brutet hörn: Limträ ger sköna former och en naturlig känsla.



Lättarbetat

Färdigkapat: Montering går mycket snabbare med en färdigkapad stomme.



Hög bärförmåga

Superstarkt: Limträ är otroligt starkt och ger hög bärförmåga.

Halle Isolux tak kanalplast



Halle Isolux tak kanalplast

Vill du förlänga sommaren maximalt i båda riktningar är Halle Isolux det snyggaste och bästa takalternativet för ditt uterum.

Halle Isolux är ett säkert takval. Det du måste fundera på är vilken färg du ska välja. Halle Isolux finns i färgerna Opal, Klar och Rök (endast 16 mm). Halle Isolux Opal och Rök skyddar inte bara mot kyla på för- och eftersäsong, delar av solljuset filtreras även bort vilket minskar värmen i uterummet under gassiga sommardagar. Har du däremot ett tak som ligger mörkt mot norrsidan eller vill ha in största möjliga ljusmängd är Halle Isolux Klar ett bättre alternativ. Du kan välja mellan fyra tjocklekar; 10, 16 och 32 mm.

Komplett profilsystem
Fyra tjocklekar, tre färger
10 års garanti
Enkel att montera
Enkel att kapa

Det bästa takvalet till uterummet:



Fritid - Sommar:
Isolux 16 mm




Mertid - Vår & höst:
Isolux 16 mm



Halle Alltid - Året runt:
Isolux 32 mm



Isolux 16 mm

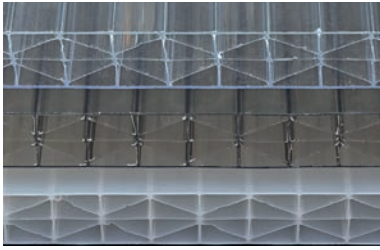

Halle Isolux 16 mm


För maximal luftighet genom den ökade fria spännvidden mellan regler och takstolar. Lågt U-värde som minskar risk för kondens. Välj mellan Klar, Opal och Rökfärgad.

Skivbredd 1050 mm.
U-värde 1,95.

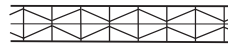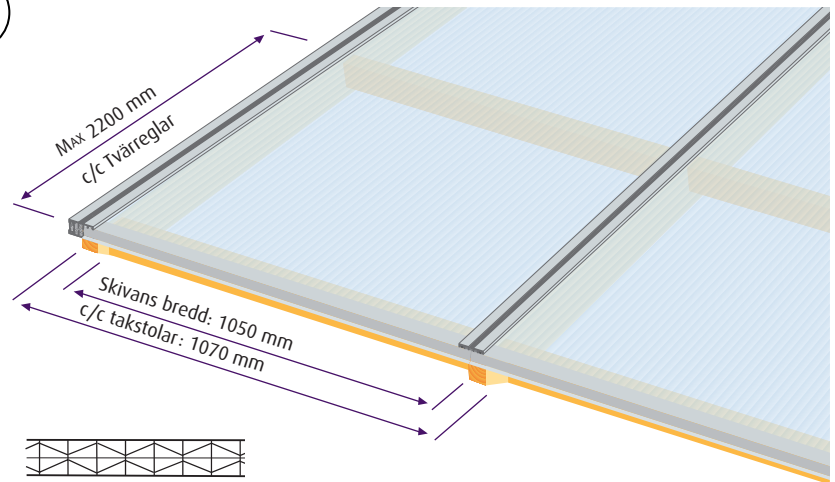

Profilform 16 mm X-profil



Isolux 32 och 55 mm

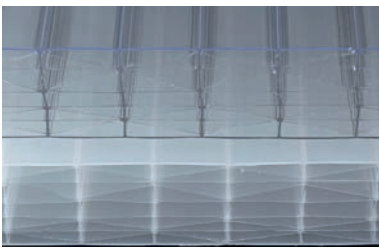

Halle Isolux 32 mm

Alternativet som alltid rekommenderas vid isolerade väggalternativ då uterummet ska användas mer eller mindre året runt. Lågt U-värde som minskar risk för kondens. Välj mellan Klar och Opal färg på 32 mm.

Skivbredd 1250 mm.
U-värde: 1,2.

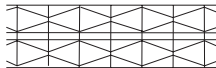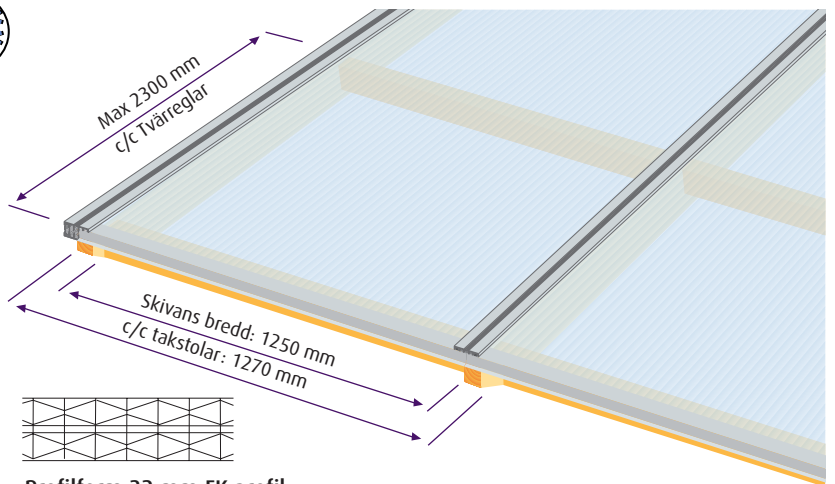

Profilform 32 mm EK-profil



Halle väggbeslag
Plåt för tätning mellan husvägg och tak eliminerar vattenläckage i skarven mellan hus och tak.






Halle Tväråsar av aluminium som fungerar som tvärreglar för montering mellan takstolar. Monteras mellan takstolarna istället för regler av trä. Aluminiumreglarna är underhållsfria och ger ett elegant intryck.





Halle Komplett sats med hängrännor, stuprör, rörsvep, utkast m.m. i vitlackerad stålplåt. Vattenavrinningsystem av mycket hög kvalitet som är enkelt att montera. Att leda bort vattnet med vattenavrinningsystem är en viktig del för att skydda uterummet mot vattenläckage och få en hållbar produkt som står sig år efter år.


Fritid Sommar & Mertid Vår-Höst

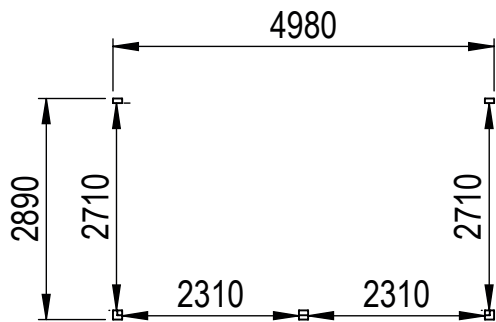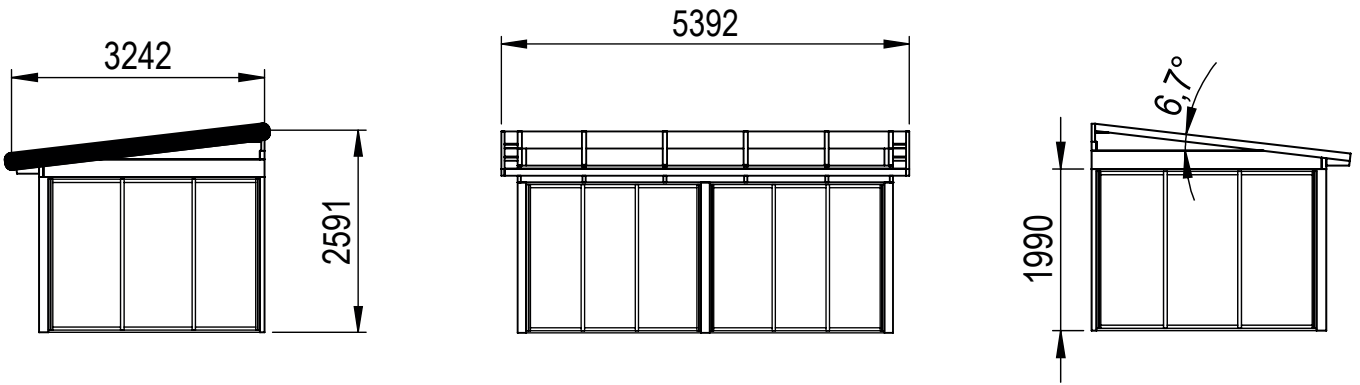

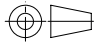
| | | |
|---|---------------|-------------|
| HALLE  | Material | |
| | Offertnr. | Färg |
| | Ordernr. | Beredare |
| | Weight | Datum |
| | Scale 1:100 | Description |
| Sheet 18/18 | Fritid/Mertid | |

Alltid Vinter

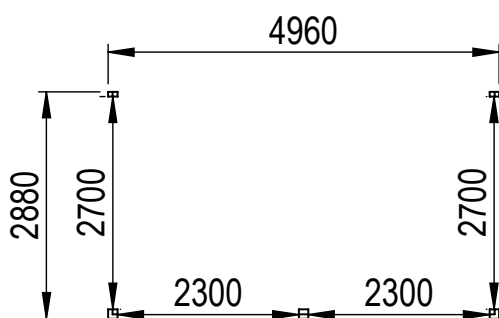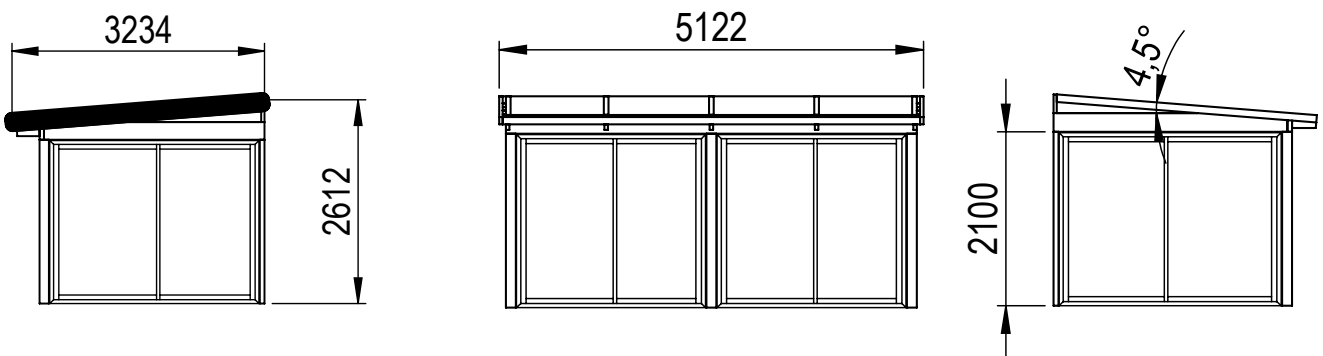
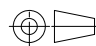
| | | |
|---|-------------|-------------|
| HALLE  | Material | |
| | Offertnr. | Färg |
| | Ordernr. | Beredare |
| | Weight | Datum |
| | Scale 1:100 | Description |
| Sheet 18/18 | Alltid | |

© RITNINGEN ÄR BRYDDAD ENLIGT UPPHÖVSRÄTTSLAGEN OCH FÅR INTE KOPieras, SPRIDAS ELLER I ÖVRIGT ANVÄNDAS UTAN UPPHÖVSMANNENS MEDGIVANDE

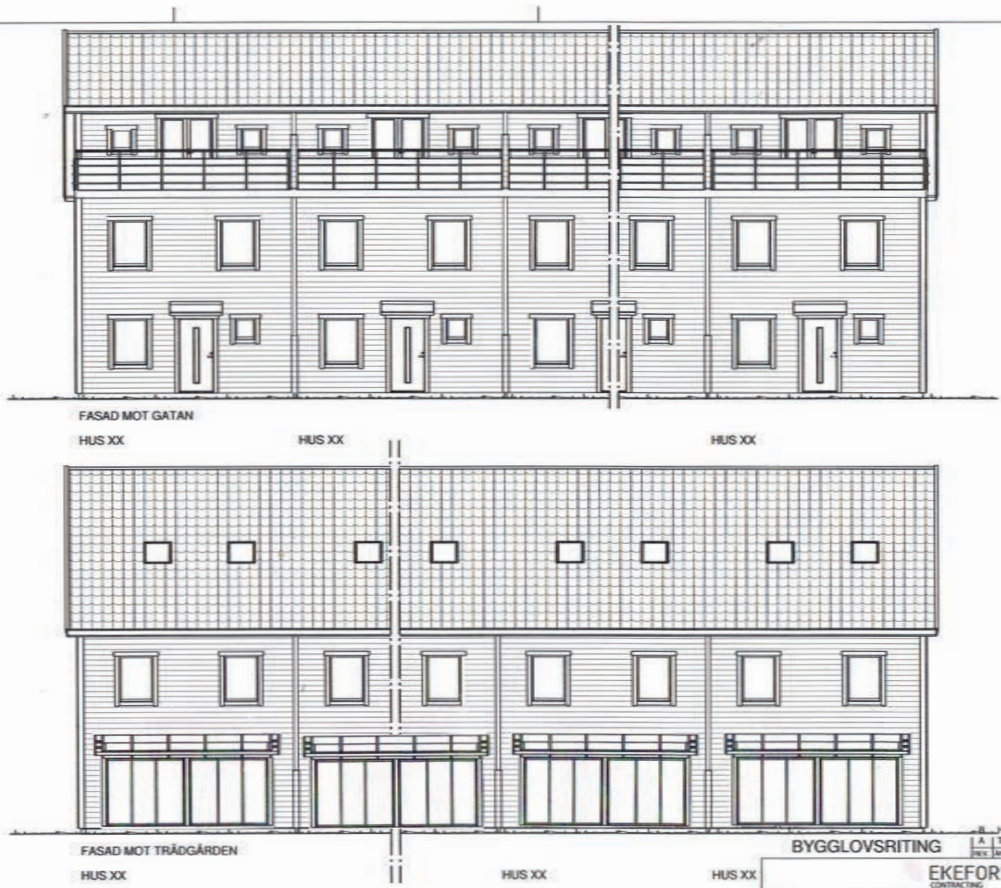

FASAD MOT GATAN

HUS XX

HUS XX

HUS XX

FASAD MOT TRÄDGÅRDEN

HUS XX

HUS XX

HUS XX


BYGGLOVS-RITNING

EKEFORSHUS

ANEBYHUSGRUPPEN
Anabyhus, Ekeforshus, Kungshus
Box 49, 364 21 ÅSEDA, Tel. 0474-488 80


PROJEKT: ÖREBRO 2.5
DOKUMENT: 14.09.15 MN
BYGGLOVS: A3
BYGGLOVS: A-40.3-004

| | | | |
|--|------------|--|----------|
| B | HUSSTYP | MINE | 15.03.09 |
| A | TAKTERPASS | MINE | 15.02.04 |
| REK | ÄNDRING | ISSAL | ISSAL |
| BYGGLOVS-RITNING | | BYGGLOVS-RITNING | |
| ANEBYHUSGRUPPEN | | ANEBYHUSGRUPPEN | |
| ANBYHUS, EKEFORSHUS, KUNGHUS | | ANBYHUS, EKEFORSHUS, KUNGHUS | |
| Box 49, 364 21 ÅSEDA, Tel. 0474-488 80 | | Box 49, 364 21 ÅSEDA, Tel. 0474-488 80 | |
| PROJEKT: ÖREBRO 2.5 | | PROJEKT: ÖREBRO 2.5 | |
| DOKUMENT: 14.09.15 MN | | DOKUMENT: 14.09.15 MN | |
| BYGGLOVS: A3 | | BYGGLOVS: A3 | |
| BYGGLOVS: A-40.3-004 | | BYGGLOVS: A-40.3-004 | |

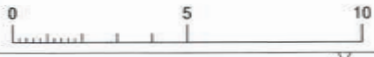


DESSA RITNING ÄR EJ ATT BETRÄKTA SOM FÄRDIG BYGGHANDLING OCH KAN DÄRFÖR AVVIKA FRÅN TILLHÖRANDE KOPEXTAL

© RITNINGEN ÄR BRYDDAD ENLIGT UPPHÖVSRÄTTSLAGEN OCH FÅR INTE KOPieras, SPRIDAS ELLER I ÖVRIGT ANVÄNDAS UTAN UPPHÖVSMANNENS MEDGIVANDE

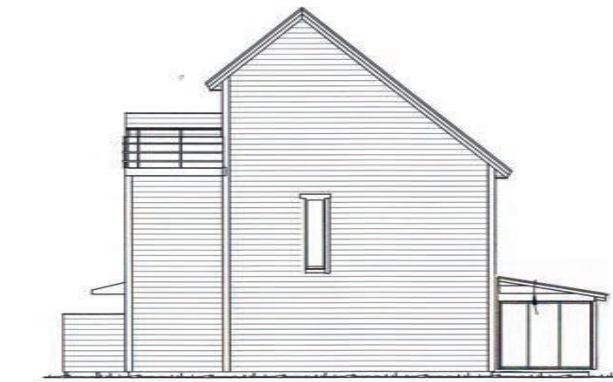


GAVELFASAD

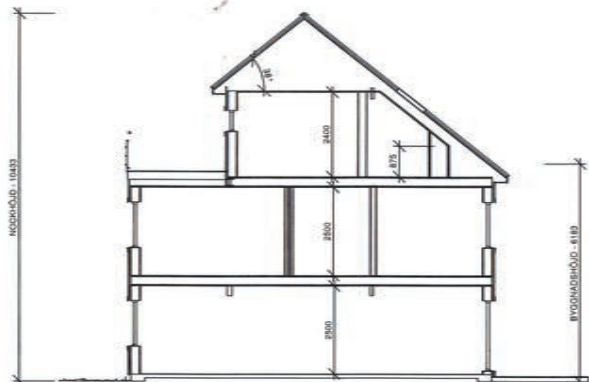

SEKTION A-A



GAVELFASAD

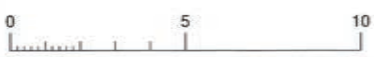

DESSA RITNING ÄR EJ ATT BETRÄKTA SOM FÄRDIG BYGGHANDLING OCH KAN DÄRFÖR AVVIKA FRÅN TILLHÖRANDE KOPEXTAL

BYGGLOVS-RITNING

EKEFORSHUS

ANEBYHUSGRUPPEN
Anabyhus, Ekeforshus, Kungshus
Box 49, 364 21 ÅSEDA, Tel. 0474-488 80

PROJEKT: ÖREBRO 2.5
DOKUMENT: 14.09.15 MN
BYGGLOVS: A3
BYGGLOVS: A-40.3-005

| | | | |
|--|------------|--|----------|
| B | HUSSTYP | MINE | 15.03.09 |
| A | TAKTERPASS | MINE | 15.02.04 |
| REK | ÄNDRING | ISSAL | ISSAL |
| BYGGLOVS-RITNING | | BYGGLOVS-RITNING | |
| ANEBYHUSGRUPPEN | | ANEBYHUSGRUPPEN | |
| ANBYHUS, EKEFORSHUS, KUNGHUS | | ANBYHUS, EKEFORSHUS, KUNGHUS | |
| Box 49, 364 21 ÅSEDA, Tel. 0474-488 80 | | Box 49, 364 21 ÅSEDA, Tel. 0474-488 80 | |
| PROJEKT: ÖREBRO 2.5 | | PROJEKT: ÖREBRO 2.5 | |
| DOKUMENT: 14.09.15 MN | | DOKUMENT: 14.09.15 MN | |
| BYGGLOVS: A3 | | BYGGLOVS: A3 | |
| BYGGLOVS: A-40.3-005 | | BYGGLOVS: A-40.3-005 | |

Halle Uterum 15kvm

Välj årstid för ditt Uterum



 Svenska
Radhusgruppen

 **UTERUMS
EXPERTEN** I samarbete med:

HALLE Halle Plast AB
Profilgatan 1
312 34 Laholm
www.halle.se